



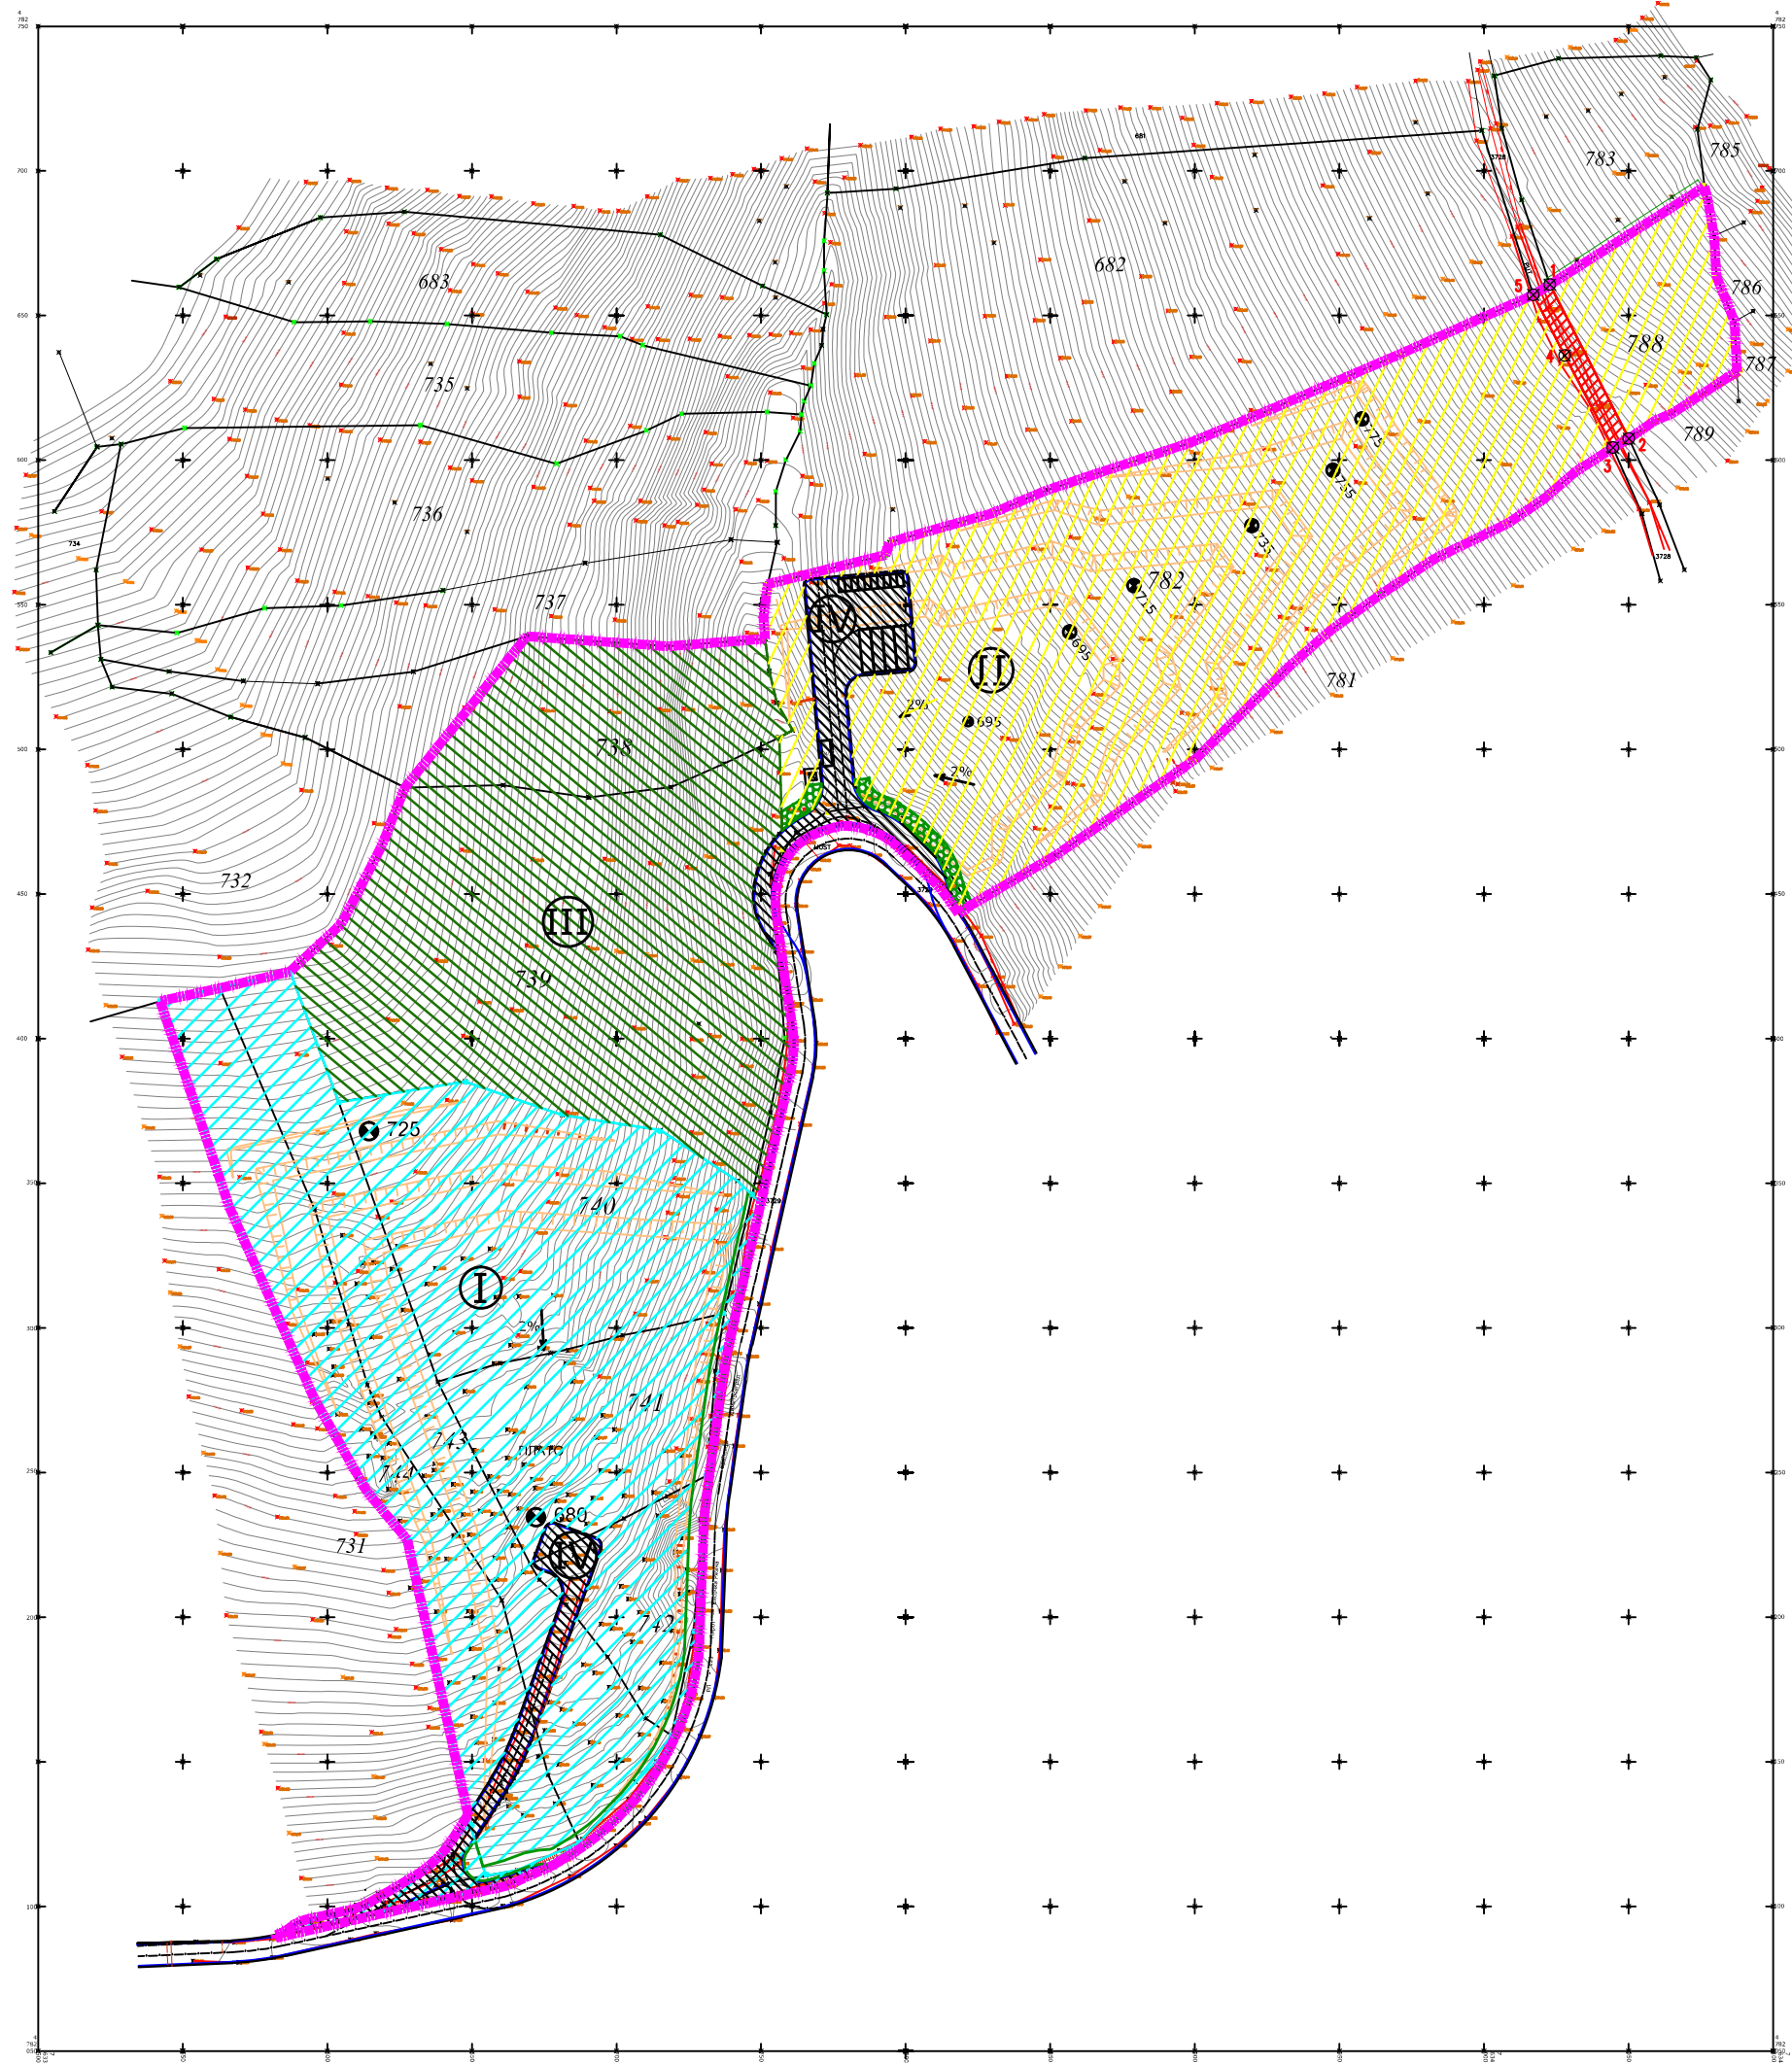

ОПШТИНА ПИРОТ

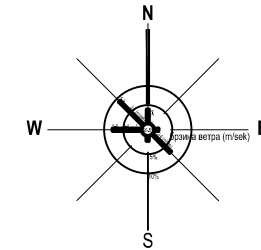

ЛЕГЕНДА:

ГРАНИЦА ЗАХВАТА ПОДРУЧЈА ПЛАНА

ОСТАЛО ЗЕМЉИШТЕ

-СЕВЕРНИ РЕВИР-
ЕКСПЛОАТАЦИОНО ПОЉЕ

-ЈУЖНИ РЕВИР-
ЕКСПЛОАТАЦИОНО ПОЉЕ

ШУМСКО ЗЕМЉИШТЕ

ЗАШТИТНО ЗЕЛЕНИЛО

ПРИСТУПНЕ САОБРАЋАЈНИЦЕ

ОЗНАКЕ ЗОНЕ НАМЕНЕ

ЈАВНО ЗЕМЉИШТЕ

ЈАВНО ЗЕМЉИШТЕ - ШУМСКИ ПУТ

КООРДИНАТЕ ТАЧАКА ГРАНИЦЕ
ЈАВНОГ ЗЕМЉИШТА

КООРДИНАТЕ ТАЧАКА ГРАНИЦЕ ЈАВНОГ ЗЕМЉИШТА

ОЗНАКА	Y	X
1	7634022.85	4782660.66
2	7634050.14	4782607.45
3	7634044.67	4782604.29
4	7634027.99	4782636.17
5	7634017.06	4782657.14

ПЛАН ДЕТАЉНЕ РЕГУЛАЦИЈЕ ЗА ЕКСПЛОАТАЦИЈУ
МИНЕРАЛНИХ СИРОВИНА НА ЛОКАЛИТЕТУ
"КИТКА" У К.О.БЕРИЛОВАЦ

НАЗИВ ЛИСТА:

ПЛАН НАМЕНЕ СА ПОДЕЛОМ НА ЈАВНО И ОСТАЛО
ЗЕМЉИШТЕ

БРОЈ ЛИСТА: 3 РАЗМЕРА: 1:1000 ДАТУМ: 2013. година

ОДГОВОРНИ УРБАНИСТА:	САРАДНИЦИ:
Станислава Илић, д.и.а.	Мaja Ташић, д.и.а. Јелена Јовановић, д.и.а. Јовица Поповић, д.г.и. Катерина Стојић, д.и.а.
Слободан Гроздановић, д.г.и.	За ПЛАН УРБАН д.о.о. Нишка Бања: Слободан Гроздановић

НАРУЧИЛАЦ: ОПШТИНА ПИРОТ
ПЛАН УРБАН д.о.о. Нишка Бања
привредно друштво за архитектонску делатност и инжењеринг