



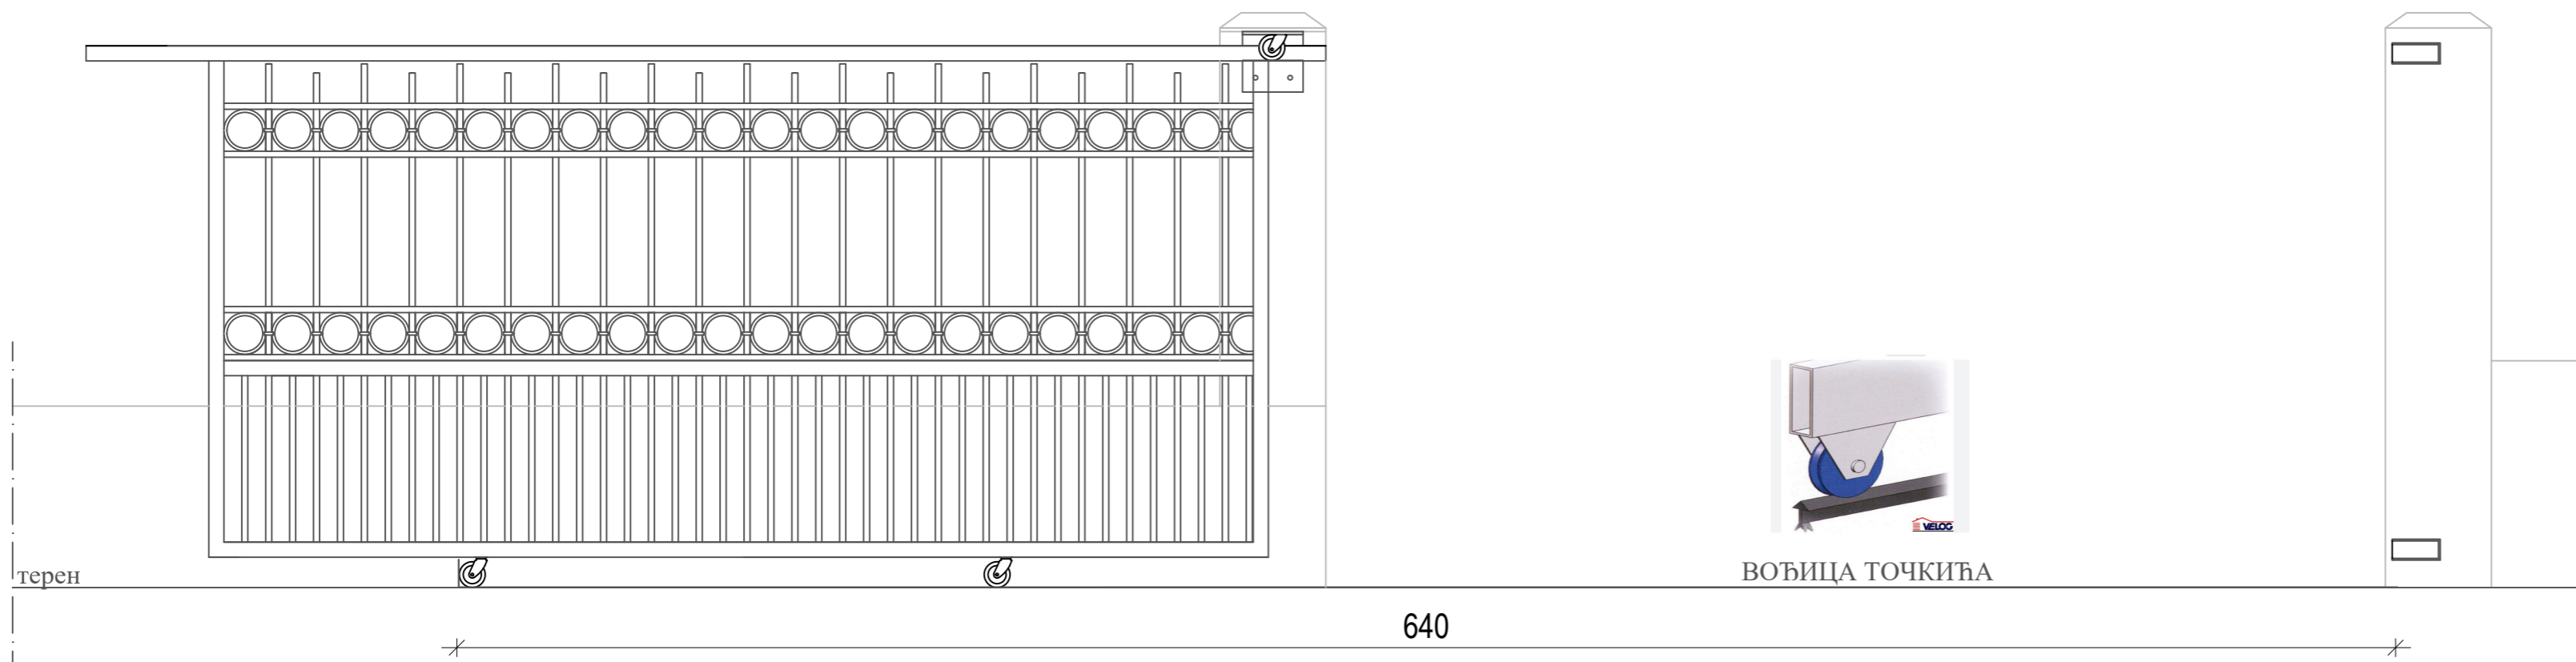

# КОЛСКА КАПИЈА - НОВОПРОЈЕКТОВАНО РЕШЕЊЕ (Изглед из дворишта Гимназије)

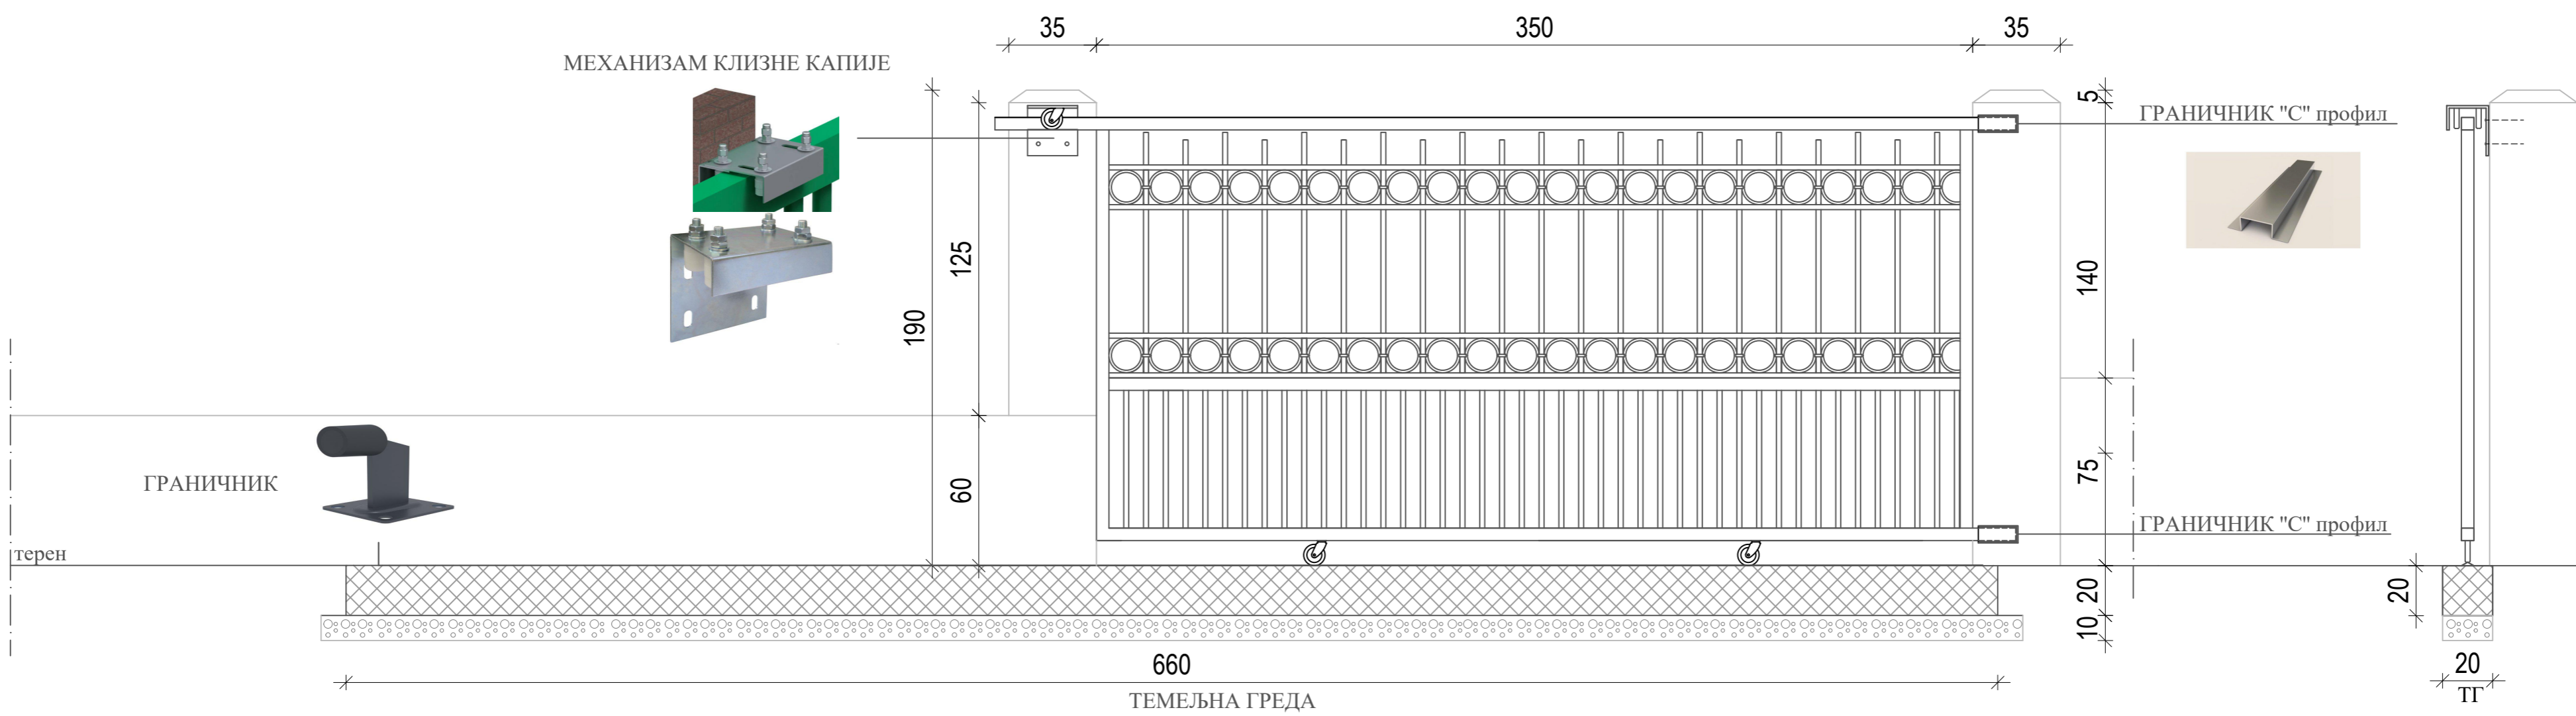

 <p><b>ЈП ЗА ПЛАНИРАЊЕ И УРЕЂИВАЊЕ ГРАЂЕВИНСКОГ ЗЕМЉИШТА ПИРОТ</b></p> <p>Српских владара 77, 18300 Пирот, Србија Т: +381(0)10/ 2150083, е-mail: e-mail: jpplanpirot@gmail.com</p>				
ОБЈЕКАТ:	САНАЦИЈА ОГРАДЕ ШКОЛСКОГ КОМПЛЕКСА ГИМНАЗИЈЕ У ПИРОТУ			
ИНВЕСТИТОР:	ГИМНАЗИЈА ПИРОТ, УЛ.СРПСКИХ ВЛАДАРА БР.128 ПИРОТ			
<b>КОЛСКА КАПИЈА</b>				
ДЕО ПРОЈЕКТА: ПРОЈЕКАТ АРХИТЕКТУРЕ	ОДГОВОРНИ ПРОЈЕКТАНТ: Марија Обрадовић, маг.инж.арх.	БР. ЛИЦЕНЦЕ: 321А 268 21		
	ПРОЈЕКТАНТ: Милош Пешин, маг.инж.арх.			
1	ИДП	ДАТУМ: Јул 2025. год.	РАЗМЕРА: 1:20	ЦРТЕЖ БРОЈ: 8