

Наручилац	Градска управа Пирот
Адреса	Српских владара 82
Место	Пирот
Број	404/43-2023
Датум	20.02.2023 год.

НАРУЏБЕНИЦА

Назив услуга: Пројектно-техничка документација за адаптацију јавног осветљења пешачких прелаза, чији је наручилац Градска управа Пирот, редни број: 2.2.23/2023.

Рок за реализацију предметне набавке: 45 календарских дана од дана закључења Уговора.

Начин плаћања (Авансно плаћање није дозвољено): Плаћање ће бити извршено у року од 45 дана, по испостављању фактуре за извршену услугу из Спецификације.

Понуђачи нису у обавези да печатају тражене доказе и документе.

СПЕЦИФИКАЦИЈА ПОНУДЕ

Набавка услуга: Пројектно-техничка документација за адаптацију јавног осветљења пешачких прелаза, редни број: 2.2.23/2023.

ПРОЈЕКТНИ ЗАДАТАК

за израду пројекта за адаптацију јавног осветљења пешачких прелаза


ОПШТИ ПОДАЦИ:

Објекат:	Функционално јавно осветљење пешачких прелаза на уличној мрежи у Пироту
Катастарска парцела:	4381, 3280, 3297/4, 3305, 4396, 187/1, 1339/1, 3331/1, 3280, 1152/1, 3312/1, 4072/48, 4167/1, К.О. Пирот-град
Инвеститор:	Град Пирот, ул. Српских владара бр.82

ПРЕДМЕТ ПРОЈЕКТНЕ ДОКУМЕНТАЦИЈЕ

Пешаци су најнезаштићенији учесници у саобраћају и потребно је предузети све мере како би се њихова безбедност повећала. Пешачки прелази би требало да буду места на којима је безбедно прећи улицу. Међутим, поједини пешачки прелази не задовољавају како у погледу прилагођености прелаза потребама пешака, тако ни у погледу уочљивости самог прелаза. Стога, предмет пројектне документације јесте функционално осветљење и саобраћајна сигнализација и опрема у зони следећих пешачких прелаза:

1. Николе Пашића, ПП код парка између Млекарске школе и железничке станице
2. Николе Пашића, ПП код вртића „Црвенкапа“
3. Трг Републике, ПП код ОШ „Свети Сава“ и Аутобуске станице
4. Нишавски одред, ПП код улице 7.јули
5. Нишавски одред, ПП код раскрснице са улицом Максима Горког
6. 22. дивизије, ПП код ресторана „Бјанка“
7. Војводе Момчила, ПП код „Лидла“ (раскрсница са ул. Николе Тесле)
8. Српских владара, ПП код Поште и Национала
9. Српских владара, ПП код ОШ „Вук Караџић“ (светлосна сигнализација – семафор са тастером за пешаке)
10. Српских владара, ПП код „Гимназије“ (раскрсница са улицом Данила Киша)
11. Таковска, ПП код чесме „Гушевица“ (светлосна сигнализација – семафор са тастером за пешаке)
12. Таковска улица, ПП код Техничке и Економске школе
13. Књаза Милоша, ПП код раскрснице са ул. Саве Ковачевића
14. Књаза Милоша, ПП између објеката бр.4 и бр.6
15. Козарачка улица, раскрсница са улицом Први мај
16. Косте Абрашевића, ПП код ШОСО „Младост“ и вртића „Му way“.

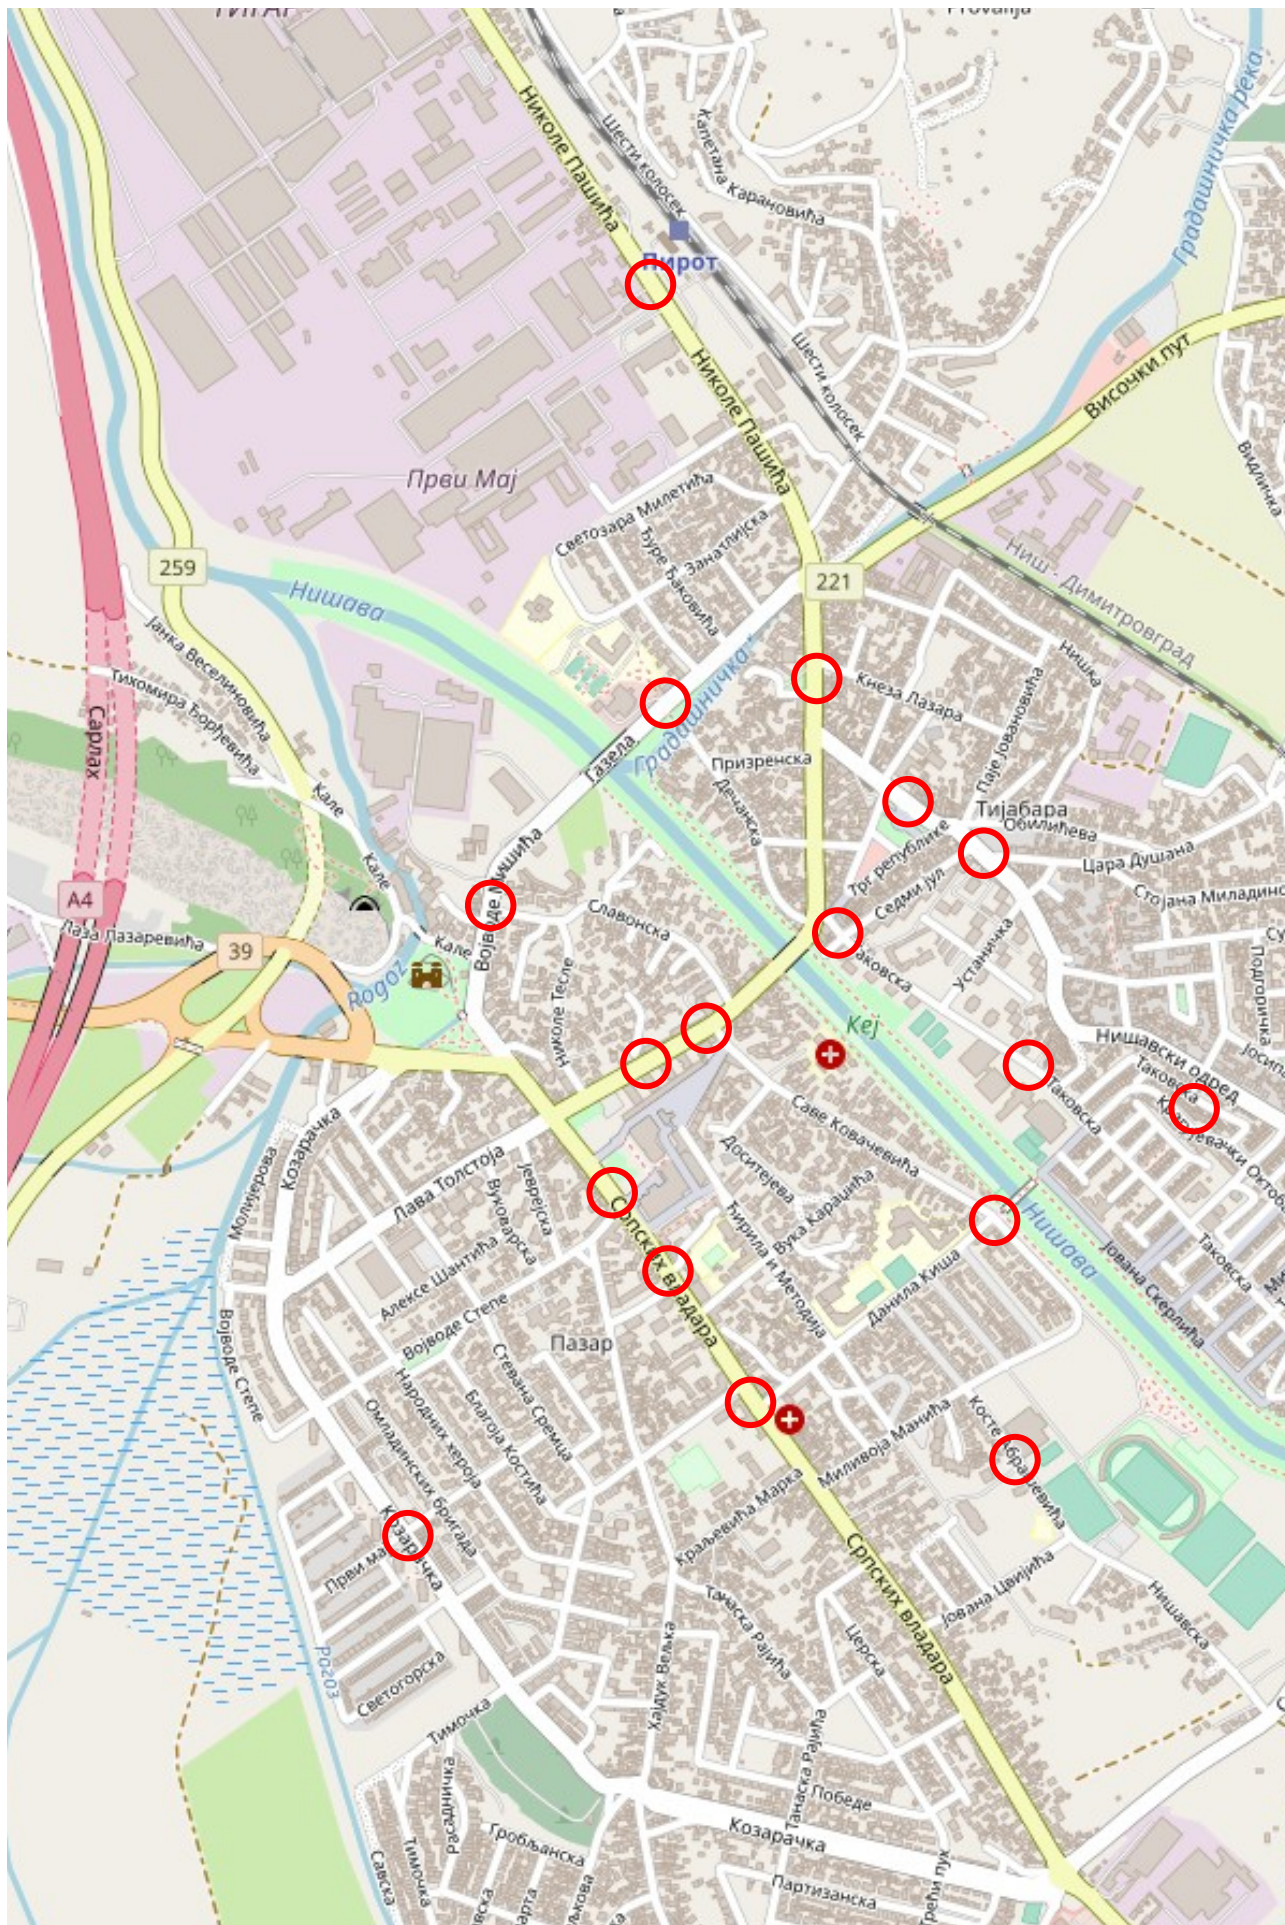

Наруцбеница - Набавка услуга: Пројектно-техничка документација за адаптацију јавног осветљења пешачких прелаза, редни број 2.2.23/2023

ЦИЉ ИЗРАДЕ ПРОЈЕКТА:

Циљ израде пројектне документације је пројектовање функционалног јавног осветљења посебно дизајнираног за хоризонтално и вертикално осветљење пешачких прелаза, као и пројектовање саобраћајне сигнализације и опреме која повећава видљивости и уочљивости пешака, а ради веће безбедности свих учесника у саобраћају.

ПОДЛОГЕ

Ситуационо решење урадити на одговарајућој катастарској подлози.

Пројектант је дужан да се максимално придржава расположивог простора избегавајући да инвеститора уводи у проблеме решавања имовинских односа.

Све потребне мере дати у координатном систему са апсолутним kotaма.

ПРОЈЕКТОВАНО РЕШЕЊЕ

Израда пројектно-техничке документације подразумева израду:

- Идејног решења (ИДР) за добијање локацијских услова
(у случају да се врши замена светилки на постојећим стубовима носачима, са или без додавања лире, локацијски услови нису потребни).
 - Идејног пројекта
 - Пројекта за извођење
- У овину пројекта треба урадити:
1. Свеска 4. Пројекат електроенергетских инсталација и опреме
 2. Свеска 8. Пројекат саобраћајне сигнализације и опреме

Сви пројекти и њихови делови морају бити међусобно усаглашени.


Пројекат треба да садржи све елементе неопходне за набавку постављање електроенергетских инсталација и опреме, односно уградњу саобраћајне сигнализације и опреме.

ПРОЈЕКАТ ЕЛЕКТРОИНСТАЛАЦИЈА (СВЕСКА 4)

Потребно је анализирати постојеће јавно осветљење на свакој од локација појединачно, утврдити постојеће стање и дати предлог допунског осветљења пешачког прелаза (нови стуб, замена светилке, монтажа нове лире на постојећи стуб јавног осветљењ и сл.). При томе, за осветљење пешачких прелаза применити посебно дизајниране светилке са асиметричним расподелама светлосног интензитета у равнима нормалним на попречну и подужну осу коловоза. Пројектовано осветљење пешачког прелаза треба да омогућава постизање високих вредности вертикалне осветљености у смеру возача који се приближава пешачком прелазу, а истовремено, и постизање високих вредности хоризонталне осветљености на самом пешачком прелазу, чиме се обезбеђује јасно истицање пешачког прелаза које омогућава возачу да уочи прелаз са велике даљине.

При прорачуну осветљености пешачких прелаза, потребно је размотрити три зоне:

- Зона 1: пешачки прелаз – правоугаоно поље чија је ширина једнака ширини пешачког прелаза, а дужина једнака ширини коловоза.
- Зона 2: Тротоари – два правоугаона поља (са обе стране коловоза), чија је дужина једнака ширини пешачког прелаза, а ширина износи 1м.
- Зона 3: прилаз пешачком прелазу (део коловоза непосредно испред и иза пешачког прелаза) – правоугаоно поље, чија ширина износи 6м, а дужина је једнака ширини коловоза.

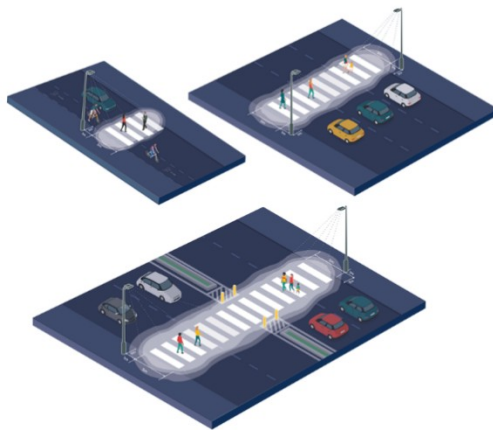

Пројектоване светиљке категорије пута М3, М4 и М5 морају да испуњавају следеће:

- Светиљка треба да буде погодна за универзалну монтажу директно на врх стуба пречника 48-60 mm или на постојећу лиру (носач) пречника 48-60 mm. Светиљка мора имати могућност промене угла у минималном опсегу од 0-15° са видљивим ознакама подешености угла;
- Кућиште светиљке треба да буде израђено од алуминијумске легуре ливене под притиском и обојено електростатичким поступком бојом у праху. Кућиште треба да се састоји из два дела: део са оптичким блоком и механички издвојени део са предспојним уређајем “драјвером”;
- Пројектом предвидети да светиљка има фабрички утиснути или изливени жиг или лого произвођача што представља један од доказа да се ради о оригиналном производу;
- Температура боје ЛЕД диода у опсегу 4000 K ± 300 K;
- Индекс репродукције боје CRI ≥ 70;
- Потребно је да светиљка буде предвиђена за рад у амбијенту са температуром у опсегу од -20 °C до + 35 °C или већем;
- Расвета мора садржавати заштиту од прегревања;
- Ефикасност целокупне светиљке укључујући драјвер и све губитке мора бити већа од 130 lm/W (Tj = 25°C);
- Потребно је да протектор светиљке обезбеђује УЛОП = 0 %;
- Степен механичке заштите комплетне светиљке не сме да буде мањи од IP 65, у сагласности са EN 60598 или одговарајући;
- Отпорност на удар целе светиљке IK 08, у сагласности са EN 60068-2 или EN 62262 или одговарајући;
- Светиљка треба да је предвиђена за напајање наизменичним напоном од 220-240V, 50/60Hz;

- Радна струја у номиналном режиму рада треба да буде максимално 700 mA;
- Трајност ЛЕД извора треба да буде не мања од 100.000 радних часова, животни век према L80B10;
- Пројектована светиљка мора бити опремљена интегрисаном преднапонском заштитом у самом драјверу од минимум 10 kV;
- Светиљка треба да је опремљена ЛЕД драјвером који има функцију подешавања радне струје (снаге, флукса) и креирања аутономног сценарија димовања у више корака;
- Потребан је фотометријски прорачун за тражену класу саобраћајнице према датим улазним параметрима, а у складу са важећим стандардима и препорукама;

Опис димовања

Пројектом је потребно предвидети пригушивање свих светиљки на путевима категорије М3-М6, парковских светиљки и светиљки на пешачким стазама.

Све горе наведене светиљке треба да буду опремљене програмабилним драјвером са учитаним сценаријом који на основу узорка од последње три ноћи одређује средину ноћи и обара светлосни флукс према следећим корацима:

1. Од момента паљења до 3 сата пре средине ноћи светиљка треба да ради са 100 % флукса;
2. Од 3 сата пре средине ноћи до средине ноћи светиљка треба да ради са 70 % флукса;
3. Од средине ноћи у наредна четири сата светиљка треба да ради са 50 % флукса;
4. Након тога, у наредна два сата светлосни флукс светиљке треба да се повећа на 70 %;
5. У последњем кораку, светиљка ради са 100% свог флукса све до момента искључења расвете.

ПРОЈЕКАТ САОБРАЋАЈА И САОБРАЋАЈНЕ СИГНАЛИЗАЦИЈЕ (СВЕСКА 8)

- Потребно је побољшати услове одвијања саобраћаја у зони пешачких прелаза којис у предмет обраде, те саобраћајном сигнализацијом и опремом побољшати њихову уољивост и функционалност.
- Нарочиту пажњу посветити пешачким прелазима у зони школе у којој возачи моторних возила морају бити посебно опрезни,
- Пројекат урадити у складу са важећим Законом о безбедности саобраћаја на путевима („Службени гласник Републике Србије“, бр. 41/2009, 53/2010, 101/2011, 32/2013 – одлука УС, 55/2014, 96/15, 9/16- одлука УС, 24/18, 41/18, 87/2018, 23/2019 и 128/2020-др.закон), Правилником о саобраћајној сигнализацији („Службени гласник Републике Србије“, бр. 85/2017 и 14/2021) и српским стандардима.
- Пројектовано саобраћајно решење као и саобраћајна сигнализација и опрема морају да одговарају рангу предметне саобраћајнице. Такође, димензије и

квалитет материјала саобраћајне сигнализације морају да одговарају рангу саобраћајнице.

- Ситуациони план саобраћајне сигнализације у пројекту треба приказати у размери 1:500 или 1:250, на графичким прилозима са одговарајућим апсолутним стационажама и другим котама које омогућавају позиционирање и постављање, односно квалитетну уградњу сигнализације и опреме на терену.
- Ознаке на коловозу требају да садрже решења која предвиђају уградњу материјала са својствима ретрорефлексије, уз напомену да материјали морају испуњавати одредбе стандарда SRPS EN 1436 током целог експлоатационог периода извођења радова.
- Испред пешачког прелаза у зони школе, на коловозу предвидети натписе "ШКОЛА" и ознаке „X“.
- Саобраћајни знакови предвиђени овим пројектом треба да испуњавају одредбе стандарда SRPS EN 12899.
- Пројектом предвидети техничка средства за успоравање саобраћаја у складу са Правилнику о техничким средствима за успоравање саобраћаја на путу ("Сл. гласник Републике Србије", бр. 9/14)
- Пешачки прелаз може се предвидети на платформи (платоу), чија висина зависи од ограничења брзине у предметној зони, а у свему према Правилнику о техничким средствима за успоравање саобраћаја на путу ("Сл. гласник Републике Србије", бр. 9/14),
- Пројектом предвидети додатну саобраћајнију опрему сходно конкретној локацији и рангу саобраћајнице (рефлектујући маркери на коловозу, примена знакова са сопственим осветљењем, примена измењивих знакова и лед дисплеја и сл.),
- Сви релевантни технички детаљи и описи који омогућавају наручивање сигнализације и опреме, морају се приказати у Техничким условима за извођење главних радова.
- Приликом пројектовања водити рачуна о постојећој саобраћајној сигнализацији. Постојећа саобраћајна сигнализација која је одговарајућа потребно је задржати, док она која не задовољава потребан садржај и квалитет или није у складу са важећом регулативом потребно је уклонити.
- Пројекат треба да садржи израду планова саобраћајне сигнализације са свим потребним детаљима.
- Пројектну документацију урадити уз консултације са Инвеститором, надзорним органом и надлежном службом за одржавање пута.
- Пројекат треба да садржи све потребне елементе неопходне за набавку и уградњу пројектоване саобраћајне сигнализације и опреме.
- Техничка документација треба да буде формирана у штапаном и дигиталном облику са одговарајућим текстуалним, графичким и нумеричким прилозима.

ОБРАДА ПРОЈЕКТАТА

Предметни пројекат урадити у складу са Законом о планирању и изградњи "Сл. гласник РС", бр. 72/2009, 81/2009 - испр., 64/2010 - одлука УС, 24/2011, 121/2012, 42/2013 - одлука УС, 50/2013 - одлука УС, 98/2013 - одлука УС, 132/2014, 145/2014,

83/2018, 31/2019, 37/2019 - др. закон и 9/2020 и 52/2021), Правилником о поступку спровођења обједињене процедуре електронским путем ("Сл. гласник РС", бр. 68/2019), Правилником о садржини, начину и поступку израде и начин вршења контроле техничке документације према класи и намени објекта ("Сл. гласник РС", бр. 73/2019), и другим важећи законима, нормативима и прописима који се односе на врсту објекта који се пројектује.

При пројектовању и избору материјала поштовати правила струке, као и важеће техничке прописе и нормативе.

Пројектну документацију урадити и испоручити у:

- Идејно решење на 1 (један) CD у електронској “едит”-абилној и у PDF форми
- ИДП – Идејни пројекат на 1 (један) CD у електронској “едит”-абилној и у PDF форми
- Пројекат за извођење на 1 (један) CD у електронској “едит”-абилној и PDF форми и 4 (три) у аналогном (штампаном) облику и то:
 - ✓ Електронски потписану пројектно-техничку документацију у PDF формату
 - ✓ Текстурални део пројектно-техничке документације (општи, текстурални и нумерички део) у MS Office (Word, Excel,..) или одговарајући у формату “.doc”, “.docx”, “.xls” или “.xlsx” (текст форматиран - ћирилично писмо, по могућству врста слова Times New Roman, величина слова 12)
 - ✓ Графички део документације треба да је у целости векторска графика, снимљена као AutoCAD документ или одговарајући у формату “.dwg”
 - ✓ Предмер радова ОБАВЕЗНО доставити у Excel или одговарајућем формату “.xls” или “.xlsx” као засебан фајл. (текст форматиран - ћирилично писмо, по могућству врста слова Times New Roman, величина слова 12) у одговарајућем обрасцу спремном за поступак јавне набавке који ће извршиоцу доставити наручилац.

НАПОМЕНА

1. Потребно је да се пројектант пре приступања изради предметног посла обрати Наручиоцу у циљу преузимања припремне документације. У току израде пројекта, пројектант је обавезан да поступи по свим евентуалним примедбама надлежних институција.
2. Пројектант је у обавези да врши консултације са представником наручиоца у току израде пројекта.
3. Пројектант је у обавези да у току израде пројектно техничке документације буде у контакту са наручиоцем како би усагласио техничка решења
4. Пројектант је дужан да приликом постављеног питања понуђача у поступку јавне набавке за извођење радова на предметном пројекту (у вези пројектне документације) да писана појашњења на сваки детаљ пројектно техничке документације који није јасно дефинисан у документацији.
5. Пројектант је дужан да приликом извођења радова на предметном објекту (у вези пројектне документације) да писана појашњења на сваки детаљ пројектно техничке документације који није јасно дефинисан у документацији.

Ред · бр.	Опис услуге	Кол.	Јед.цена без ПДВ-а	Укупна цена без ПДВ-а
<i>A</i>	<i>B</i>	<i>B</i>	<i>Г</i>	<i>Д=(ГХВ)</i>
1.	Пројектно-техничка документација за адаптацију јавног осветљења пешачких прелаза	1		
Укупно без ПДВ-а				
Износ ПДВ-а				
Укупно са ПДВ-ом				

Место: _____

име и презиме овлашћеног лица понуђача

Датум: _____

ПОТПИС

ПОЗИВ ЗА ПОДНОШЕЊЕ ПОНУДА

За набавку услуга на коју се закон не примењује, редни број 2.2.23/2023.

ПРЕДМЕТ: набавка услуга наруџбеницом: Пројектно-техничка документација за адаптацију јавног осветљења пешачких прелаза, чији је наручилац Градска управа Пирот, редни број: 2.2.23/2023.

ПОДНОШЕЊЕ ПОНУДА

Рок за подношење понуда је 24. фебруар 2023.године до 10:00 часова.

Понуда се сматра благовременом ако је примљена путем мејла saobinspekcija@pirot.rs најкасније до 10:00 часова дана 24. фебруара 2023.године на обрасцу Наружбенице.

Наружбеницу одштампати. Попунити, потписати и печатирати Спецификацију понуде, Опште податке о понуђачу, Образац – Опис предмета набавке и Модел уговора.

Понуда се сматра благовременом и ако је примљена од стране писарнице Градске управе Пирот, канцеларија бр. 4 у року и то најкасније до 10:00 часова 24.02.2023. године.

Понуде се достављају у писаном облику, на српском језику, у затвореној коверти, где стоји написан текст: понуда за набавку услуге наруџбеницом: Пројектно-техничка документација за адаптацију јавног осветљења пешачких прелаза, редни број 2.2.23/2023, са знаком „не отварај“, а на полеђини назив, број телефона и адреса понуђача. Понуду доставити на адресу: Градска управа Пирот ул. Српских владара број 82 Писарница, канцеларија бр.4 18300 Пирот.

Понуде се достављају на обрасцу Наружбенице.

ОТВАРАЊЕ ПОНУДА

Отварање понуда извршиће се дана 24. фебруара 2023. године у 10:30 часова у службеним проторијама Градске управе Пирот (канцеларија бр.5, зграда Дома Културе).

Присутни представници понуђача пре почетка јавног отварања понуда морају Комисији поднети оверена овлашћења за учешће у поступку отварања понуда.

КРИТЕРИЈУМ ЗА ИЗБОР НАЈПОВОЉНИЈЕ ПОНУДЕ

Критеријум за избор најповољније понуде је најнижа понуђена цена.

УСЛОВИ ЗА УЧЕШЋЕ У ПОСТУПКУ НАБАВКЕ НАРУЦБЕНИЦОМ У СКЛАДУ СА ЧЛАНОМ 117. ЗАКОНА О ЈАВНИМ НАБАВКАМА

ТЕХНИЧКИ И СТРУЧНИ КАПАЦИТЕТ

Правни основ:

Члан 117. став 1. „Наручилац може да одреди услове у погледу техничког и стручног капацитета којима се обезбеђује да привредни субјект има потребне кадровске и техничке ресурсе и искуство потребно за извршење уговора о јавној набавци са одговарајућим нивоом квалитета, а нарочито може да захтева да привредни субјект има довољно искуства у погледу раније извршених уговора.“

Додатни опис критеријума:

- да располаже неопходним кадровским капацитетом, да има запослено или ангажовано лице са важећом лиценцом бр. 350 (или одговарајућа) издатом од Инжењерске коморе Србије,
- да располаже неопходним кадровским капацитетом, да има запослено или ангажовано лице са важећом лиценцом бр. 370 (или одговарајућа) издатом од Инжењерске коморе Србије.

Начин доказивања испуњености критеријума:

Као доказ Понуђач доставља попуњен и потписан Образац Изјаве која је саставни део Наручбенице.

**ИЗЈАВА ПОНУЂАЧА
О ТЕХНИЧКОМ И СТРУЧНОМ КАПАЦИТЕТУ**

У складу са чланом 118. став 4. ЗЈН, под пуном материјалном и кривичном одговорношћу, као заступник понуђача, дајем следећу:

ИЗЈАВУ

Понуђач _____ [навести назив понуђача]
у поступку набавке услуге наруџбеницом – Пројектно-техничка документација за адаптацију јавног осветљења пешачких прелаза, редни број 2.2.23/2023, испуњава услов из чл.117.ЗЈН, односно услов који се односи на технички и стручни капацитет, односно:

- располаже неопходним кадровским капацитетом, односно има запослено или ангажовано лице са важећом лиценцом бр. 350 (или одговарајућа) издатом од Инжењерске коморе Србије, _____, број лиценце _____,
(име и презиме пројектанта)

- располаже неопходним кадровским капацитетом, односно има запослено или ангажовано лице са важећом лиценцом бр. 370 (или одговарајућа) издатом од Инжењерске коморе Србије, _____, број лиценце _____,
(име и презиме пројектанта)

Место: _____

_____ **име и презиме овлашћеног лица понуђача**

Датум: _____

_____ **ПОТПИС**

ОПИС ПРЕДМЕТА НАБАВКЕ: услуге: Пројектно-техничка документација за адаптацију јавног осветљења пешачких прелаза, чији је наручилац Градска управа Пирот, редни број 2.2.23/2023.

Укупна цена без ПДВ-а (уписати)	
Износ ПДВ-а : (уписати)	
Укупна цена са ПДВ-ом: за (уписати)	
Рок извршења:	45 календарских дана од дана закључења Уговора
Начин и услови плаћања - (Авансно плаћање није дозвољено):	Плаћање ће бити извршено у року од 45 дана, по испостављању фактуре за извршену услугу из Спецификације
Место извршења	Град Пирот
Рок важења понуде: (не краћи од 30 дана од дана отварања понуда) - уписати	_____ дана од дана отварања понуда
Рок важења уговора:	До коначног испуњења свих уговорних обавеза
Начин давања понуде: (заокружити)	А) САМОСТАЛНО Б) СА ПОДИЗВОЂАЧЕМ В) КАО ЗАЈЕДНИЧКУ ПОНУДУ

Место: _____

_____ **име и презиме овлашћеног лица понуђача**

Датум: _____

_____ **ПОТПИС**

ОПШТИ ПОДАЦИ О ПОНУЂАЧУ

Назив понуђача:	
Адреса понуђача:	
Матични број понуђача:	
Порески идентификациони број (ПИБ):	
Број личне карте (уколико је понуђач физичко лице):	
Име особе за контакт:	
Електронска адреса понуђача (E-mail):	
Телефон:	
Телефакс:	
Број рачуна понуђача и назив банке:	
Лице овлашћено за потписивање уговора:	

2) ПОНУДУ ПОДНОСИ:

А) САМОСТАЛНО
Б) СА ПОДИЗВОЂАЧЕМ
В) КАО ЗАЈЕДНИЧКУ ПОНУДУ

Напомена: заокружити начин подношења понуде и уписати податке о подизвођачу, уколико се понуда подноси са подизвођачем, односно податке о свим учесницима заједничке понуде, уколико понуду подноси група понуђач

ПОДАЦИ О ПОДИЗВОЂАЧУ

1)	Назив подизвођача:	
	Адреса:	
	Матични број:	
	Број личне карте (уколико је подизвођач физичко лице)	
	Порески идентификациони број:	
	Име особе за контакт:	
	Процент укупне вредности набавке који ће извршити подизвођач:	
	Део предмета набавке који ће извршити подизвођач:	
2)	Назив подизвођача:	
	Адреса:	
	Матични број:	
	Број личне карте (уколико је подизвођач физичко лице)	
	Порески идентификациони број:	
	Име особе за контакт:	
	Процент укупне вредности набавке који ће извршити подизвођач:	
	Део предмета набавке који ће извршити подизвођач:	

Напомена:

Табелу „Подаци о подизвођачу“ попуњавају само они понуђачи који подносе понуду са подизвођачем, а уколико има већи број подизвођача од места предвиђених у табели, потребно је да се наведени образац копира у довољном броју примерака, да се попуни и достави за сваког подизвођача.

ПОДАЦИ О УЧЕСНИКУ У ЗАЈЕДНИЧКОЈ ПОНУДИ

1)	<i>Назив учесника у заједничкој понуди:</i>	
	<i>Адреса:</i>	
	<i>Матични број:</i>	
	<i>Број личне карте (уколико је учесник у заједничкој понуди физичко лице)</i>	
	<i>Порески идентификациони број:</i>	
	<i>Име особе за контакт:</i>	
2)	<i>Назив учесника у заједничкој понуди:</i>	
	<i>Адреса:</i>	
	<i>Матични број:</i>	
	<i>Број личне карте (уколико је учесник у заједничкој понуди физичко лице)</i>	
	<i>Порески идентификациони број:</i>	
	<i>Име особе за контакт:</i>	

Напомена:

Табелу „Подаци о учеснику у заједничкој понуди“ попуњавају само они понуђачи који подносе заједничку понуду, а уколико има већи број учесника у заједничкој понуди од места предвиђених у табели, потребно је да се наведени образац копира у довољном броју примерака, да се попуни и достави за сваког понуђача који је учесник у заједничкој понуди.

На основу Закона о меници ("Сл.лист ФНРЈ" бр. 104/46 и 18/58, "Сл.лист СФРЈ" бр. 16/65 и 57/89 и "Сл. лист СРЈ" бр. 46/96 и тачака 1, 2. и 6 Одлуке о облику, садржини и начину коришћења јединствених инструмената платног промета

Дужник:

Назив и дреса: _____

Матични број: _____

ПИБ: _____

Текући рачун(и): _____

Код банке (банака) _____

доставља:

МЕНИЧНО ПИСМО - ОВЛАШЋЕЊЕ

- за корисника бланко сопствене менице -

Корисник: Градска управа Пирот, Српских владара 82, 18300 Пирот, мат. број 07131674, ПИБ 100386203. тек. рачун 840-4640-79

У прилогу овог акта достављамо бланко сопствену меницу, серијски број:

у складу са условима за учешће у набавци наруџбеницом за набавку услуге: Пројектно-техничка документација за адаптацију јавног осветљења пешачких прелаза, редни број 2.2.23/2023, као обезбеђење за **извршење уговорне обавезе.**

Овлашћујемо Градску управу Пирот, као НАРУЧИОЦА у поступку набавке наруџбеницом, да овом меницом може безусловно и неопозиво, плативо на први позив и без права на приговор, вансудским путем у складу са важећим прописима, извршити наплату својих потраживања до износа од _____ (_____) динара са свих наших рачуна као Дужника - издаваоца менице.

Меница је важећа и у случају да у току трајања или након доспећа по основу услова из конкурсне документације дође до промене лица овлашћених за заступање и располагање средствима на текућем рачуну Дужника, статусних промена код Дужника, оснивања нових правних субјеката и др.

Меница је потписана од стране овлашћеног лица за заступање Дужника _____.

Ово менично писмо-овлашћење сачињено је у два истоветна примерка, од којих је један примерак за Корисника а други задржава Дужник.

Место и датум:

Потпис овлашћеног лица

МОДЕЛ УГОВОРА

О ИЗРАДИ ПРОЈЕКТНО-ТЕХНИЧКЕ ДОКУМЕНТАЦИЈЕ ЗА АДАПТАЦИЈУ ЈАВНОГ ОСВЕТЉЕЊА ПЕШАЧКИХ ПРЕЛАЗА

Уговорне стране:

1. Градска управа Пирот, Српских Владара 82, Пирот, ПИБ: 100386203, матични број: 07131674, коју заступа начелник Градске управе Пирот Драган Станковић, (у даљем тексту: Наручилац)

и

2. _____, место _____, ул. _____ бр. _____, ПИБ _____, МБ _____ кога заступа директор _____,

(заокружити и попунити)

- а. који наступа самостално,
- б. уз ангажовање подизвођача

_____ (навести назив подизвођача, уколико је планирано ангажовање),

в. са учесницима у заједничкој понуди:

_____ (навести све остале учеснике у заједничкој понуди);

с друге стране (у даљем тексту: Извршилац)

ПРЕДМЕТ УГОВОРА: набавка услуге: Пројектно-техничке документације за адаптацију јавног осветљења пешачких прелаза, по спроведеном поступку набавке наруџбеницом, редни број: 2.2.23/2023 од 13.02.2023. год.

По предмету Уговора, уговорне стране су своје међусобне односе уредиле на следећи начин:

Члан 1

Овај Уговор додељен је Извршиоцу услуге, као најповољнијем понуђачу, по спроведеном поступку набавке наруџбеницом, редни број: 2.2.23/2023 од 13.02.2023. год, – Израда Пројектно-техничке документације за адаптацију јавног осветљења пешачких прелаза, на основу понуде понуђача број _____ од _____ која је саставни део уговора.

Члан 2

Извршилац се обавезује да ће пројектну документацију урадити у складу са Законом о планирању и изградњи "Сл. гласник РС", бр. 72/2009, 81/2009 - испр.,

64/2010 - одлука УС, 24/2011, 121/2012, 42/2013 - одлука УС, 50/2013 - одлука УС, 98/2013 - одлука УС, 132/2014, 145/2014, 83/2018, 31/2019, 37/2019 - др. закон и 9/2020 и 52/2021), Правилником о поступку спровођења обједињене процедуре електронским путем ("Сл. гласник РС", бр. 68/2019), Правилником о садржини, начину и поступку израде и начин вршења контроле техничке документације према класи и намени објеката ("Сл. гласник РС", бр. 73/2019), и другим важећи законима, нормативима и прописима који се односе на врсту објекта који се пројектује.

Извршилац се обавезује да пројектну документацију из става 1. овог члана изради стручно и квалитетно, према правилима струке, а у свему према добијеном пројектном задатку и осталим условима Наручиоца, уз поштовање свих важећих прописа Републике Србије и важећим нормама и стандардима за врсту пројектовања, које је предмет уговора

Члан 3

Наручилац се обавезује да Извршиоцу пружи помоћ у погледу давања потребних и захтевних услова за израду пројектне документације из члана 2 овог уговора.

Извршилац се обавезује да:

- обавештава Наручиоца о свим моментима који могу имати утицаја на успешну и благовремену израду пројектне документације.
- достави радну верзију пројектне документације Наручиоцу на увид, ради усаглашавања ставова о евентуалним примедбама.
- да приликом постављеног питања понуђача у поступку јавне набавке за извођење радова на предметном пројекту (у вези пројектне документације) да писана појашњења на сваки детаљ пројектно техничке документације који није јасно дефинисан у документацији.
- да приликом извођења радова на предметном објекту (у вези пројектне документације) да писана појашњења на сваки детаљ пројектно техничке документације који није јасно дефинисан у документацији
- Изради и достави пројектну документацију у:
 - Идејно решење у електронској PDF форми
 - Идејни пројекат на 1 (један) CD у електронској “едит”-абилној и у PDF форми
 - Пројекат за извођење на 1 (један) CD у електронској “едит”-абилној и PDF форми и 3 (три) у аналогном (штампаном) облику и то:
 - Електронски потписану пројектно-техничку документацију у PDF формату
 - Текстуални део пројектно-техничке документације (општи, текстуални и нумерички део) у MS Office (Word, Excel,..) или одговарајући у формату “.doc”, “.docx”, “.xls” или “.xlsx” (текст форматиран - ћирилично писмо, по могућству врста слова Times New Roman или Arial, величина слова 12)
 - Графички део документације треба да је у целости векторска графика, снимљена као AutoCAD документ или одговарајући у формату “.dwg”
 - Предмер радова **ОБАВЕЗНО** испоручити као засебан фајл у MS Word или одговарајући у формату “.doc” или “.docx”, (текст форматиран - ћирилично писмо, по могућству врста слова Times New Roman или Arial, величина слова 12) у

одговарајућем, прописаном обрасцу Наручиоца са структуром цена са и без ПДВ-а који ће Вам накнадно бити достављен, спреман за поступак јавне набавке.

Члан 4

Извршилац се обавезује да израду пројектно техничке документације из понуде изврши у потпуности у року дефинисаним конкурсном документацијом и то:

1. ИДР у року од 15 дана од дана добијања налога наручиоца
2. ИДП у року од 20 дана од дана добијања налога наручиоца
3. ПЗИ у року од 10 радних дана од дана добијања налога наручиоца

Извршилац се обавезује да на захтев наручиоца без накнаде отклони недостатке уочене у пројектно техничкој документацији у фази добијања сагласности од стране надлежног органа или установе.

Члан 5

Наручилац се обавезује да пружене услуге плати по цени од _____ динара без ПДВ-а и плус _____ динара ПДВ, што заједно износи _____ динара са ПДВ-ом.

Плаћање ће се извршити на текући рачун

Извршиоца услуге. Број _____ код _____ банке.

Подизвођача број _____ код _____ банке.

Подизвођача број _____ код _____ банке

(уколико извршилац у понуди и подизвођач у изјави о испуњености критеријума за квалитативни избор привредног субјекта захтева непосредно плаћање)

Плаћање ће бити извршено _____ дана по испостављању фактуре.

Члан 6

Наручилац, евентуалне, скривене трошкове неће признати накнадно, по потписивању овог Уговора.

Члан 7

Извршилац се обавезује да **приликом потписивања уговора**, Наручиоцу преда бланко сопствену меницу, која мора бити евидентирана у Регистру меница и овлашћења

Народне банке Србије (копија регистрационе пријаве) и потпуно попуњено менично овлашћење - писмо у висини од 10% од уговореног износа без ПДВ-а, за извршење уговорне обавезе. Меница и менично писмо које је саставни део конкурсне документације морају бити оверени печатом и потписани од стране одговорног лица Понуђача и мора садржати клаузуле: „безусловно“, „плативо на први позив“, „без приговора“. Уз меницу мора бити достављена копија картона депонованих потписа који је издат од стране пословне банке коју понуђач наводи у меничном овлашћењу - писму. Ово финансијско обезбеђење траје 30 дана дуже од истека рока за коначно извршење посла.

Члан 8

Уколико после закључења Уговора наступе околности више силе које доведу до ометања или онемогућавања извршења обавеза дефинисаних Уговором, рокови извршења обавеза ће се продужити за време трајања више силе.

Виша сила подразумева екстремне и ванредне догађаје који се не могу предвидети, који су се догодили без воље и утицаја уговорних страна и који нису могли бити спречени од стране погођене вишом силом.

Уговорна страна погођена вишом силом, одмах ће у писаној форми обавестити другу уговорну страну о настанку непредвиђених околности и доставити одговарајуће доказе.

Члан 9

Овај уговор се сматра закљученим на дан кад су га потписали овлашћени заступници обе уговорне стране, а ако га нису потписали на исти дан, Уговор се сматра закљученим на дан другог потписа по временском редоследу. Трајање уговора је до испуњења уговорених обавеза.

Члан 10

Уговорене стране су сагласне да ће се све евентуалне измене или допуне за којима се укаже потреба током реализације овог Уговора дефинисати у писаној форми посебним Анексом овог Уговора.

Измене уговора ће се вршити у складу са одредбама чл. 156–161. Закона о јавним набавкама.

Члан 11.

За све што није регулисано овим уговором примењиваће се одредбе закона који регулишу облигационе односе.

Евентуално настале спорове по овом уговору уговорне стране ће решавати споразумно, а ако не постигну споразум, спор ће решити пред надлежним судом.

Члан 12

Овај уговор сачињен је у четири (4) истоветна примерка од којих свака страна задржава по два (2) примерка.

НАРУЧИЛАЦ

ИЗВРШИЛАЦ

Напомена: Овај модел уговора представља садржину уговора који ће бити закључен са изабраним понуђачем.